



LEYENDA

EDIFICIOS DE PROTECCION ESPECIAL

- 1 PALACIO DE ARTAZA-1914
- 2 CASERIO MENDIBIL-XVII-XVIII
- 4 ERROTAZAR-XVII-XVIII
- 5 CASERIO ALZAGA-XVII-XVIII-(XIII-XIV)
- 6 ERMITA DE NTA.SRA.DE LOS REMEDIOS (ANDRAMARI)-XVIII-XIX
- 7 TORREA (ONDIZ DORREA)-XIV-XV
- 8 PALACIO DE ATXUTENE-1928
- 9 CASA CONSISTORIAL-1891 (1985)
- 10 IGLESIA DE SAN JUAN BAUTISTA
- 11 ERMITA DE SAN BARTOLOME XVI-XVII-XIX-XX
- 12 CASERIO JAUREGUI-XVI-XVIII
- 13 CASERIO LEIOAGOITIA-XVI-XVII

EDIFICIOS DE CONSERVACION BASICA

- A MENDIBIL-AURREKOA
- B ELEXPURU-XIX-XX
- C BEITIA
- D ZUAZO-AURREKOA
- E KURTXE-BEKOIA
- F LARRAKOETXE
- G ETXEANDI
- H ALANGOETXE
- I ELORTA
- J AVD.SABINO ARANA N°16

ZONAS DE PRESUNCION ARQUEOLOGICA

- 1 CASA TORRE ONDIZ
 - 2 CASA TORRE ALTZAGA
 - 3 IGLESIA SAN JUAN BAUTISTA
 - 4 ERMITA DE SANTA MARIA DE ONDIZ
 - 5 ERMITA DE SAN BARTOLOME
- ZONA DE PROTECCION ARQUEOLOGICA

CONJUNTOS DE CONSERVACION INTEGRAL

- 1 PALACIO Y PARQUE ARTAZA
- 2 PARQUE PINOSOLO
- 3 NUCLEO ONDIZ
- 4 CENTRO HISTORICO

CONJUNTOS DE CONSERVACION AMBIENTAL

- 1 CASERIO MENDIBILE
- 2 NUCLEO PERURI
- 3 SAN BARTOLOME

ESPACIOS NATURALES PROTEGIDOS


- CAUCES
- PROTECCION DE PAISAJE
- FRONDOSAS
- ASOCIACION DE MATORRAL Y FRONDOSAS



LEIOAKO EGITAMU OROKORRA

PLAN GENERAL DE LEIOA

DOCUMENTO: APROBACION DEFINITIVA
TEXTO REFUNDIDO

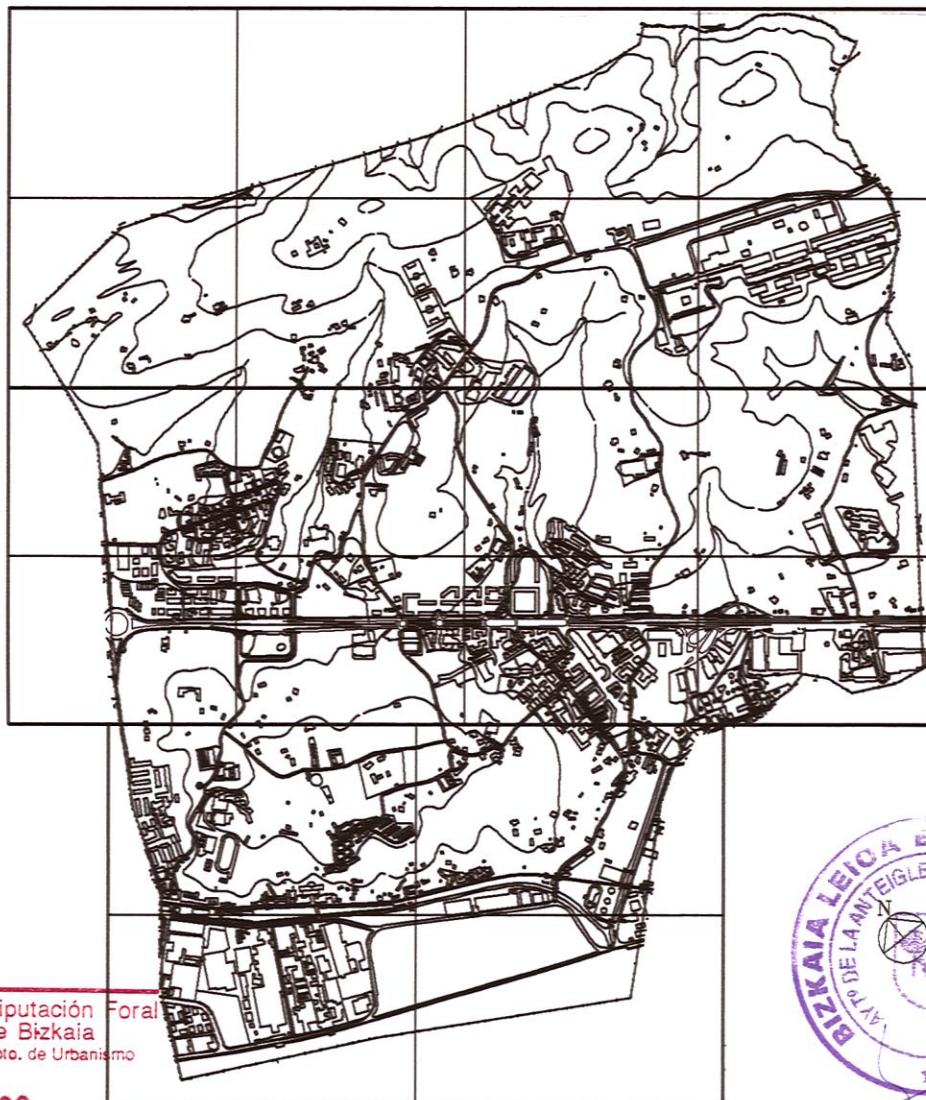

PLANO DE : PROTECCION DEL MEDIO
Y DE LA EDIFICACION

PROYECTOS Y SERVICIOS,S.L.

ESCALA
1/5000
FECHA
04-02
CODIGO
PLANO N°
5