



Bilbao Bizkaia Ur Partzuergoa
 Consorcio de Aguas Bilbao Bizkaia

Zapiruta, Teknikarik
 Serviziak Terminoak

Elaboración: Zuberu, Iñigo, S. C. (Serviziak)
 Zuzendakaria: Iñigo Irujo, S. C. (Serviziak)

ESKALA
 1:5000




PLANTA GENERAL
 LEIOA

FECHA
 DICIEMBRE - 2007

PROYECTO: PLAN GENERAL DE LEIOA
 TÍTULO DEL PROYECTO: PLAN Y REDES MUNICIPALES PROYECTADAS DEL TÉRMINO MUNICIPAL DE LEIOA

PROYECTO: PLAN GENERAL DE LEIOA
 TÍTULO DEL PROYECTO: PLAN Y REDES MUNICIPALES PROYECTADAS DEL TÉRMINO MUNICIPAL DE LEIOA

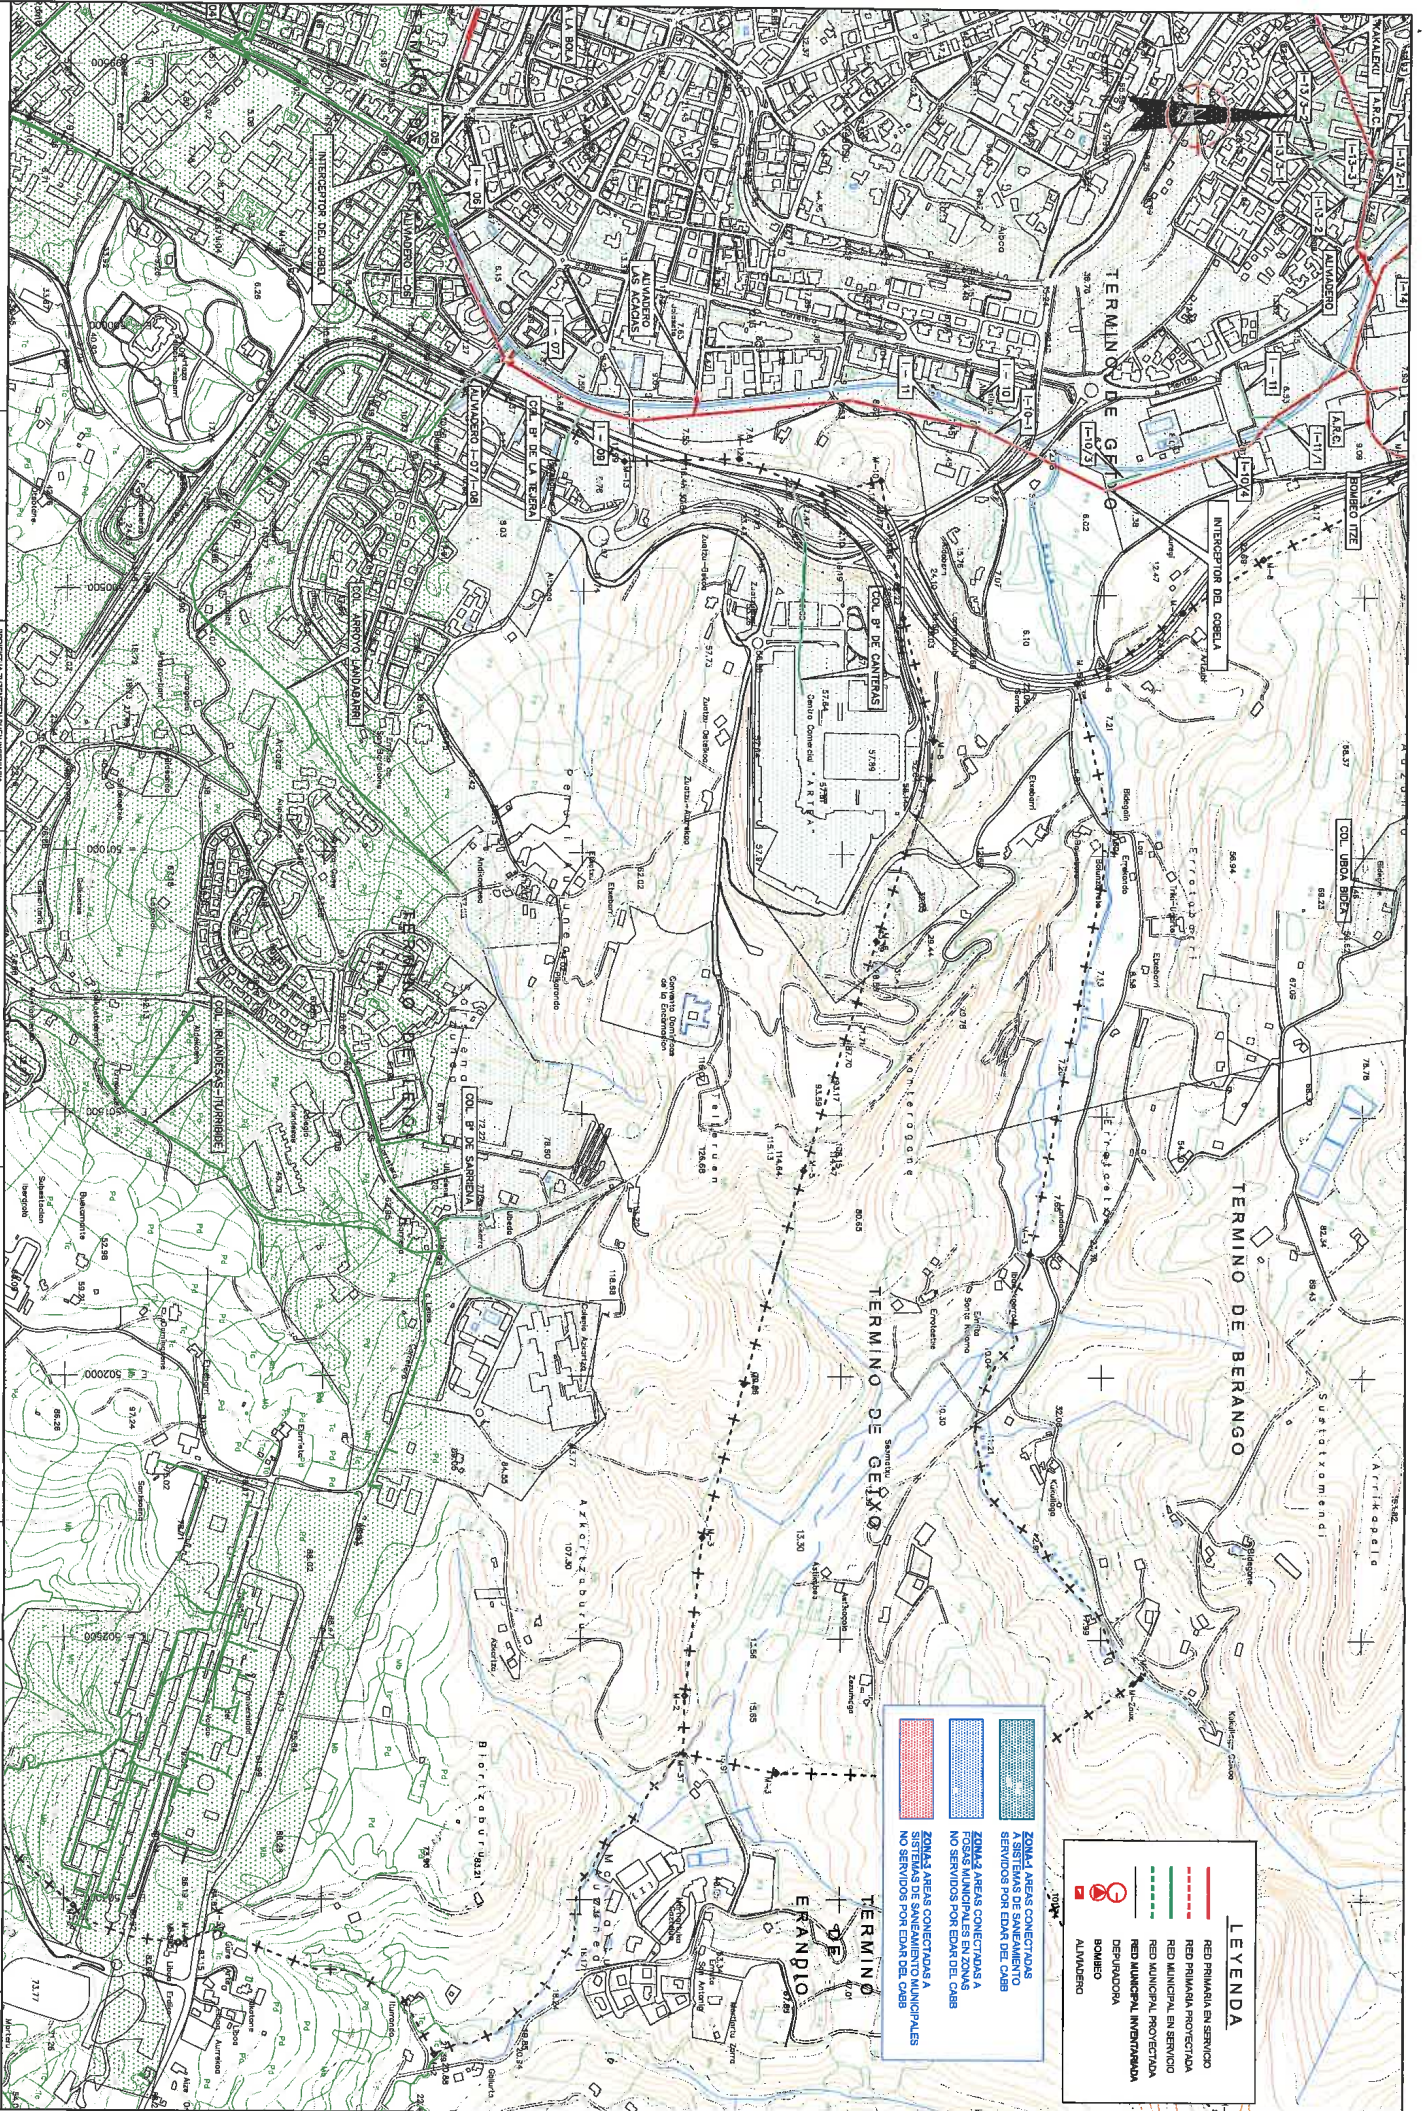

ZONA 1 AREAS CONECTADAS A SISTEMAS DE SANEAMIENTO POR EDAR DEL CABE

ZONA 2 AREAS CONECTADAS A FOSAS MUNICIPALES EN ZONAS NO SERVIDAS POR EDAR DEL CABE

ZONA 3 AREAS CONECTADAS A SISTEMAS DE SANEAMIENTO POR EDAR MUNICIPALES NO SERVIDAS POR EDAR DEL CABE

LEYENDA

- RED PRIMARIA EN SERVICIO
- RED PRIMARIA PROYECTADA
- RED MUNICIPAL EN SERVICIO
- RED MUNICIPAL PROYECTADA
- RED MUNICIPAL INTERMUNICIPAL
- DEPURADORA
- BOVEDO
- ALVAREDO